



Stadt Bischofszell
Kanton Thurgau



Zonenplanänderung Hauswiese

Situation 1:2500

Öffentliche Auflage vom bis

Von der Gemeinde erlassen am

Der Stadtpräsident


Der Stadtschreiber

Thomas Weingart

Michael Christen

Vom Departement für Bau und Umwelt genehmigt mit
Entscheid Nr. am

Vom Stadtrat in Kraft gesetzt am:

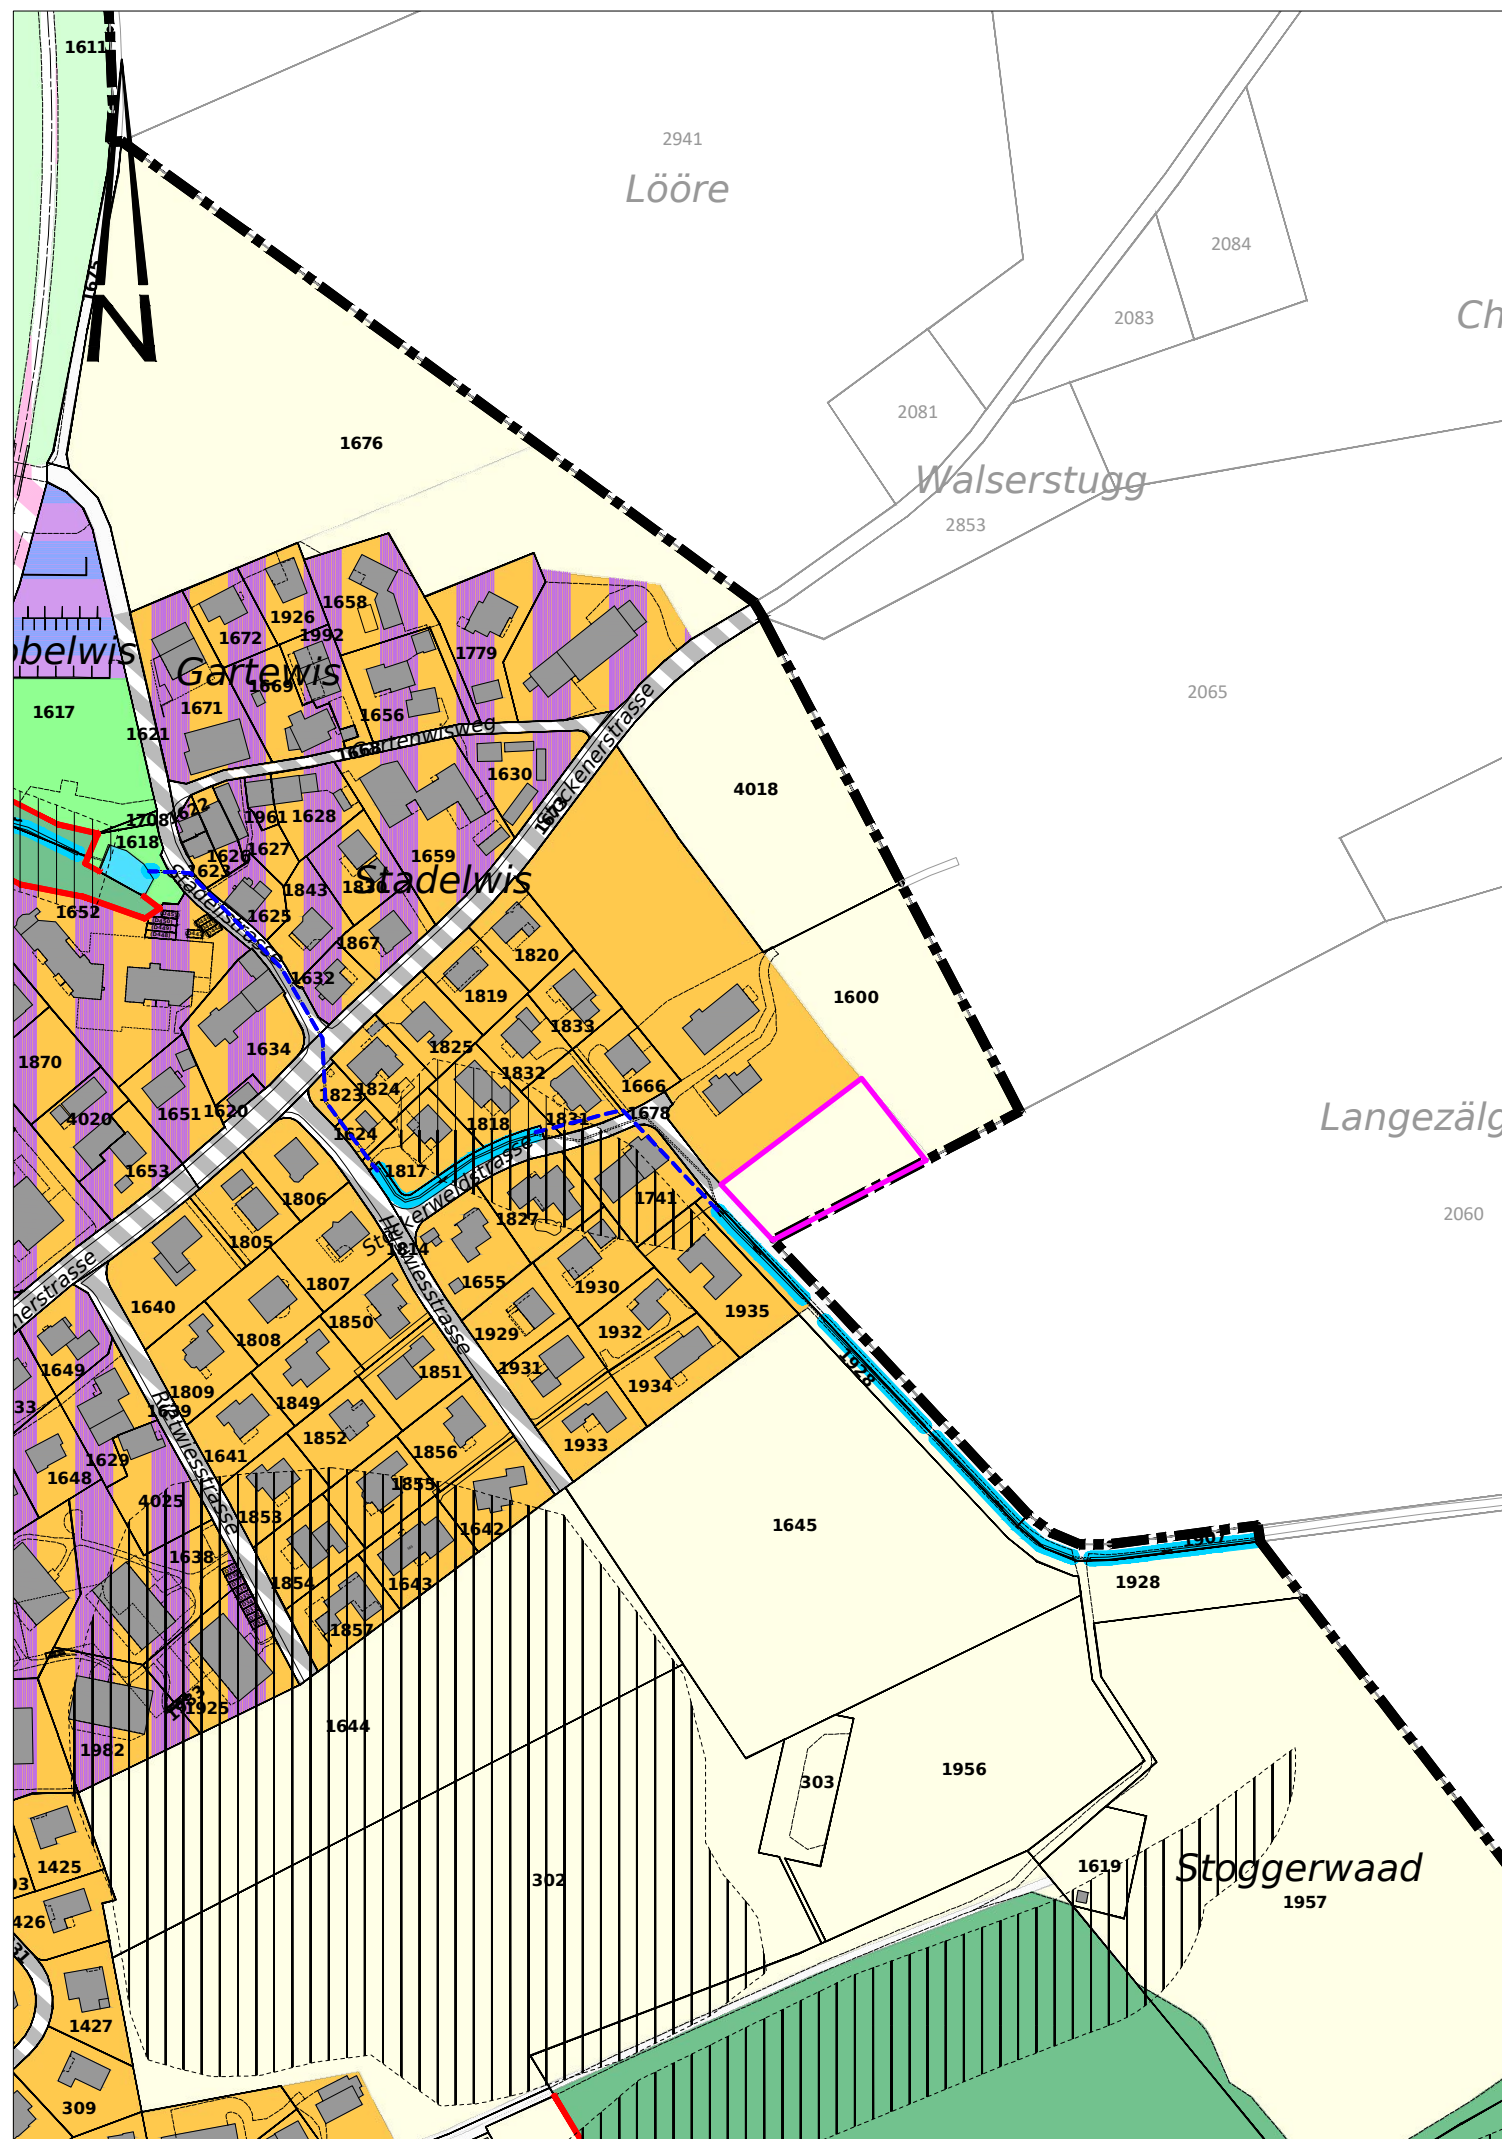

Legende

Allgemeinverbindlicher Inhalt

Bauzonen

Bauzone	Bezeichnung	Lärmempfindlichkeitsstufe	Nr. gemäss kant. Zonenkatalog
W2	Wohnzone 2	ES II	1103
WA2	Wohn- und Arbeitszone 2	ES III	1302
AGb	Arbeitszone Gartenbau	ES III	1203
Fh	Freihaltezone	ES II	1601

Landwirtschaftszonen

Lw	Landwirtschaftszone	ES III	2101
----	---------------------	--------	------

Schutzzonen ausserhalb der Bauzone

Ls	Landschaftsschutzzone		3101
----	-----------------------	--	------

Überlagernde Zonen

GF	Gefahrenzone		5301
----	--------------	--	------

Informationsinhalt

Wald		4401
Abgrenzung Wald- Bauzone		
Offene Gewässer		3201
Eingedolte Gewässer		
Strasse innerhalb Bauzone		1801
Strasse ausserhalb Bauzone		4204
Bahnareal innerhalb Bauzone		1802
Bahnareal ausserhalb Bauzone		4201
betroffenes Gebiet		