



**Stadt Bischofszell**  
**Kanton Thurgau**



# Zonenplanänderung Erhaltungs- zonen Kenzenau und Hackborn

Situation 1:2500

Öffentliche Auflage vom ..... bis .....

Von der Gemeinde erlassen am .....

Der Stadtpräsident


Der Stadtschreiber

Thomas Weingart

Michael Christen

Vom Departement für Bau und Umwelt genehmigt mit  
 Entscheid Nr. .... am .....

Vom Stadtrat in Kraft gesetzt am: .....

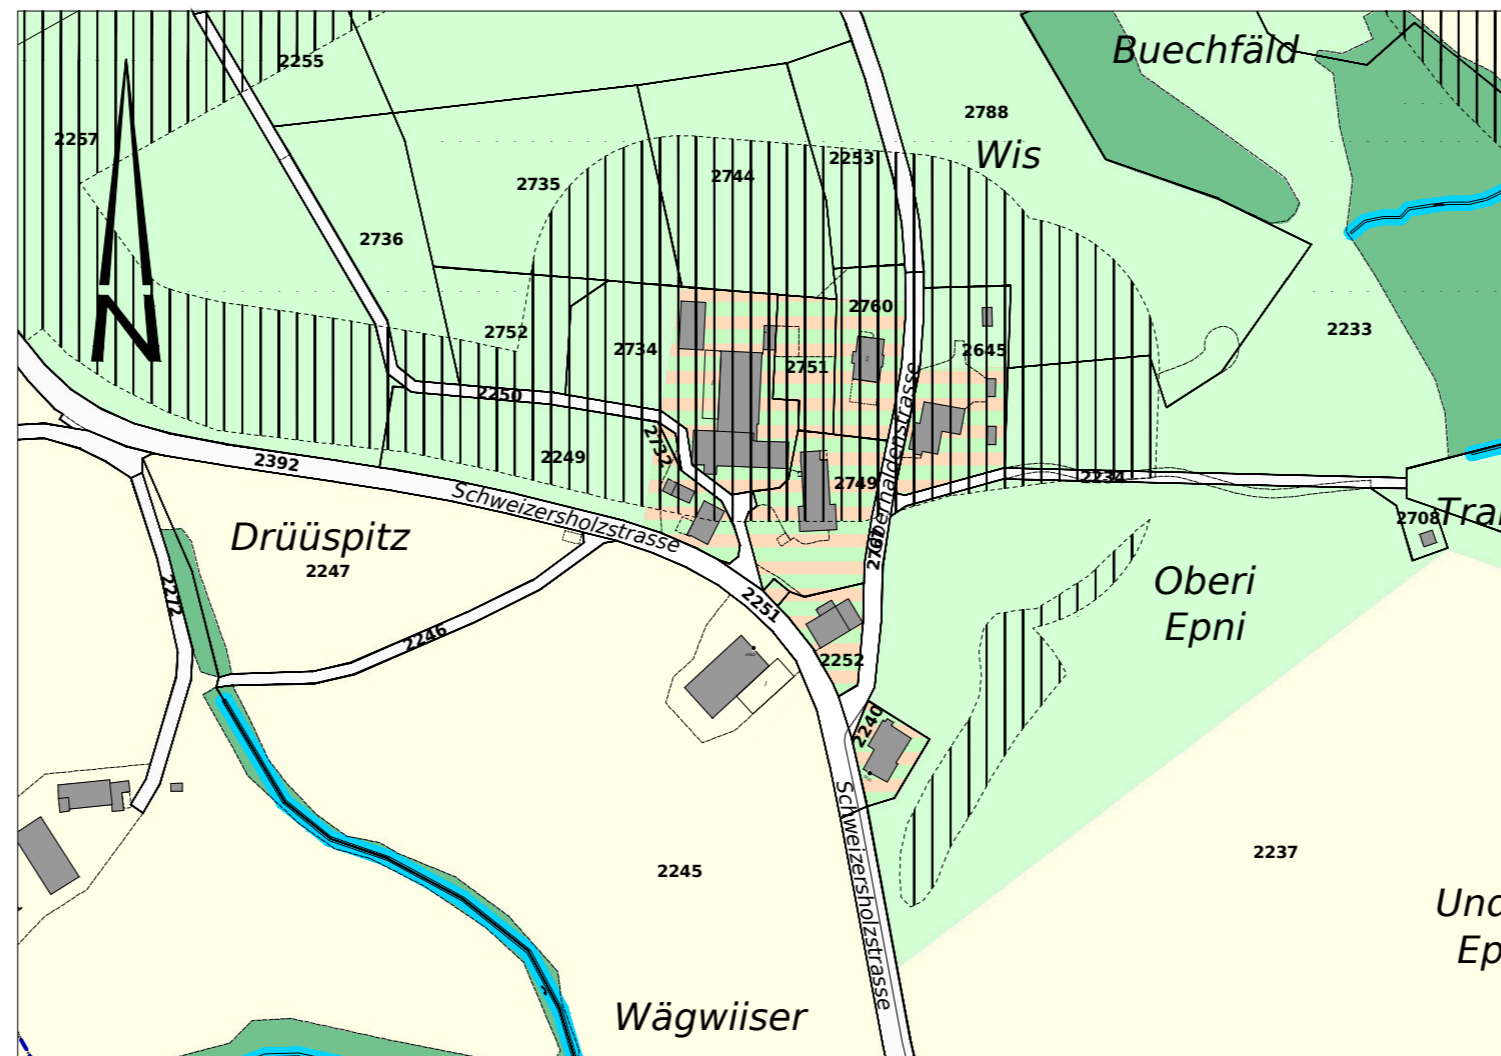

## Legende

### Allgemeinverbindlicher Inhalt

#### Bauzonen

AG Arbeitszone Gewerbe

Lärmempfindlichkeitsstufe	Nr. gemäss kant. Zonenkatalog
ES III	1202

#### Landwirtschaftszonen

Lw Landwirtschaftszone

ES III	2101
--------	------

#### Schutzzonen ausserhalb der Bauzone

Ls Landschaftsschutzzone

3101
------

#### Weitere Zonen ausserhalb der Bauzonen

Er Erhaltungszone

4401
------

#### Überlagernde Zonen

GF Gefahrenzone

5301
------

#### Informationsinhalt

Wald

4401
------

Offene Gewässer

3201
------

Eingedolte Gewässer

Strasse innerhalb Bauzone

1801
------

Strasse ausserhalb Bauzone

4204
------